


SITUACE DIO - DETAIL



LEGENDA

	TRVALE SVÍLE DOPRAVNÍ ZNAČENÍ		UZAVŘENÝ ÚSEK
	DOČASNÉ ZNEPLATNĚNÉ TRVALE DOPRAVNÍ ZNAČENÍ		OBÍZDNÁ TRASA
	NAVŘZENÉ PŘECHODNÉ DOPRAVNÍ ZNAČENÍ		OBÍZDNÁ TRASA MAD 3,5l

ZODPOVĚDNÝ PROJEKTANT:	Richard Peška	ČÍSLO ŽADNÍKY:	046/2024
VYPRACOVAV:	Jakub Zbítěk	DATAK:	03/2024
KONTROLOVAL:	Richard Peška	FORMÁT:	A2
NAZEV STAVBY:	Most ev. č. 1233-3 - Lidrovovice okr. Tábora, Jihočeský kraj	UČETNÍK:	-
OBSAH:	Situace dopravně-inženýrských opatření	UČEL:	RDS
		ČÍSLO PŘÍLOHY:	1

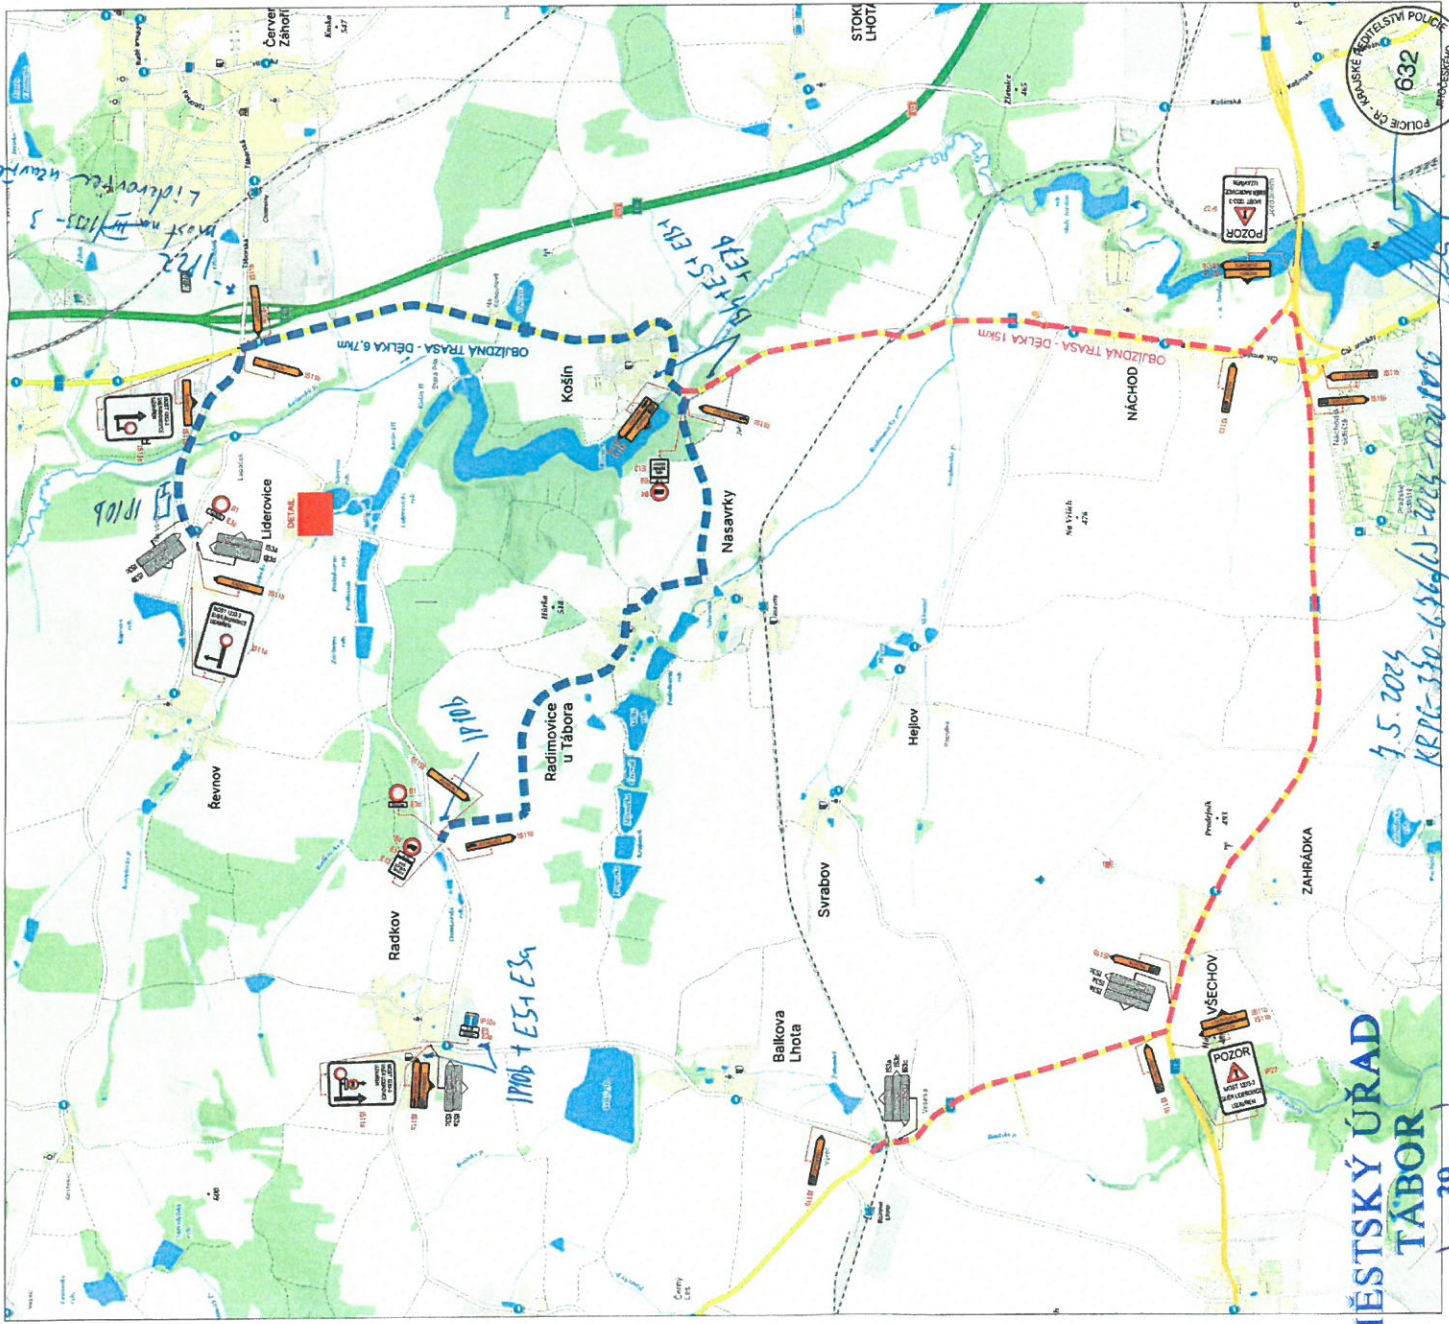

MĚSTSKÝ ÚŘAD
TÁBOR



7.5.2024
KR 12-330-636/10-1023-00106

39-
Prohlašuji