



 Zhotovitel projektové dokumentace HPN projekt s.r.o. Obrataň 93 394 12 Obrataň			tel: 720 699 495 603 820 308 e-mail: info@hpnprojekt.cz www.hpnprojekt.cz	
DIO - MOST ev. č. 3-032 SILNICE I/3 MEZNO - SUDOMĚŘICE U T.			Objednatel:	PORR a.s.
			Vypracoval:	Pavel Neckář
ÚPLNÁ UZÁVÍRKA SILNICE I/3 - AKTUALIZACE			Zodp. projektant:	Pavel Neckář
			Datum:	aktual 08/2024
			Stupeň:	RDS

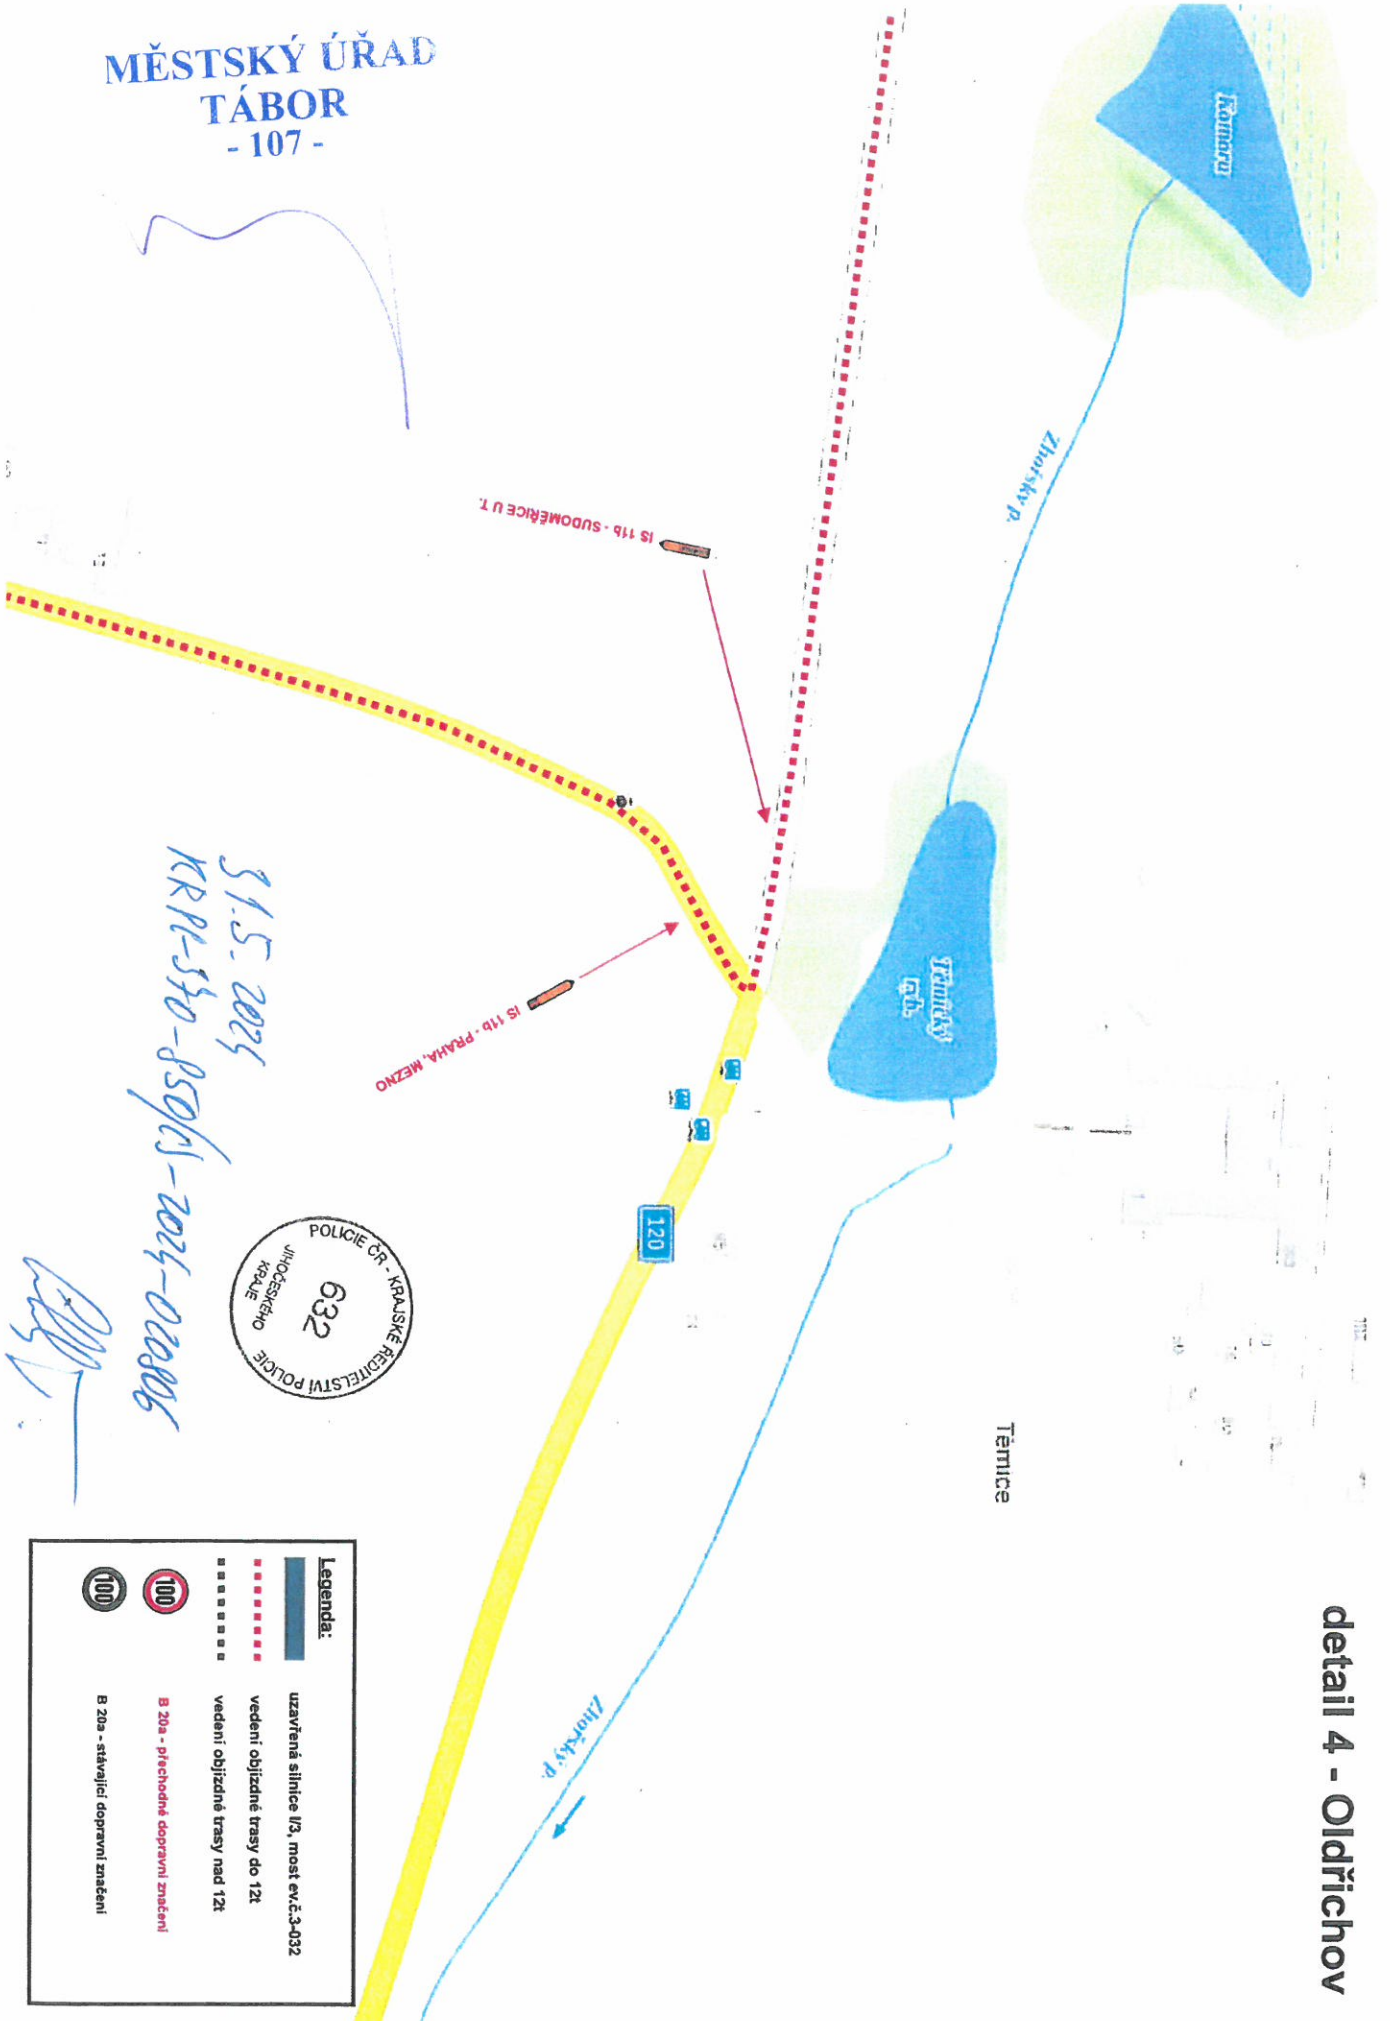

detail 4 - Oldřichov

MĚSTSKÝ ÚŘAD
TÁBOR
- 107 -

P. S. T.

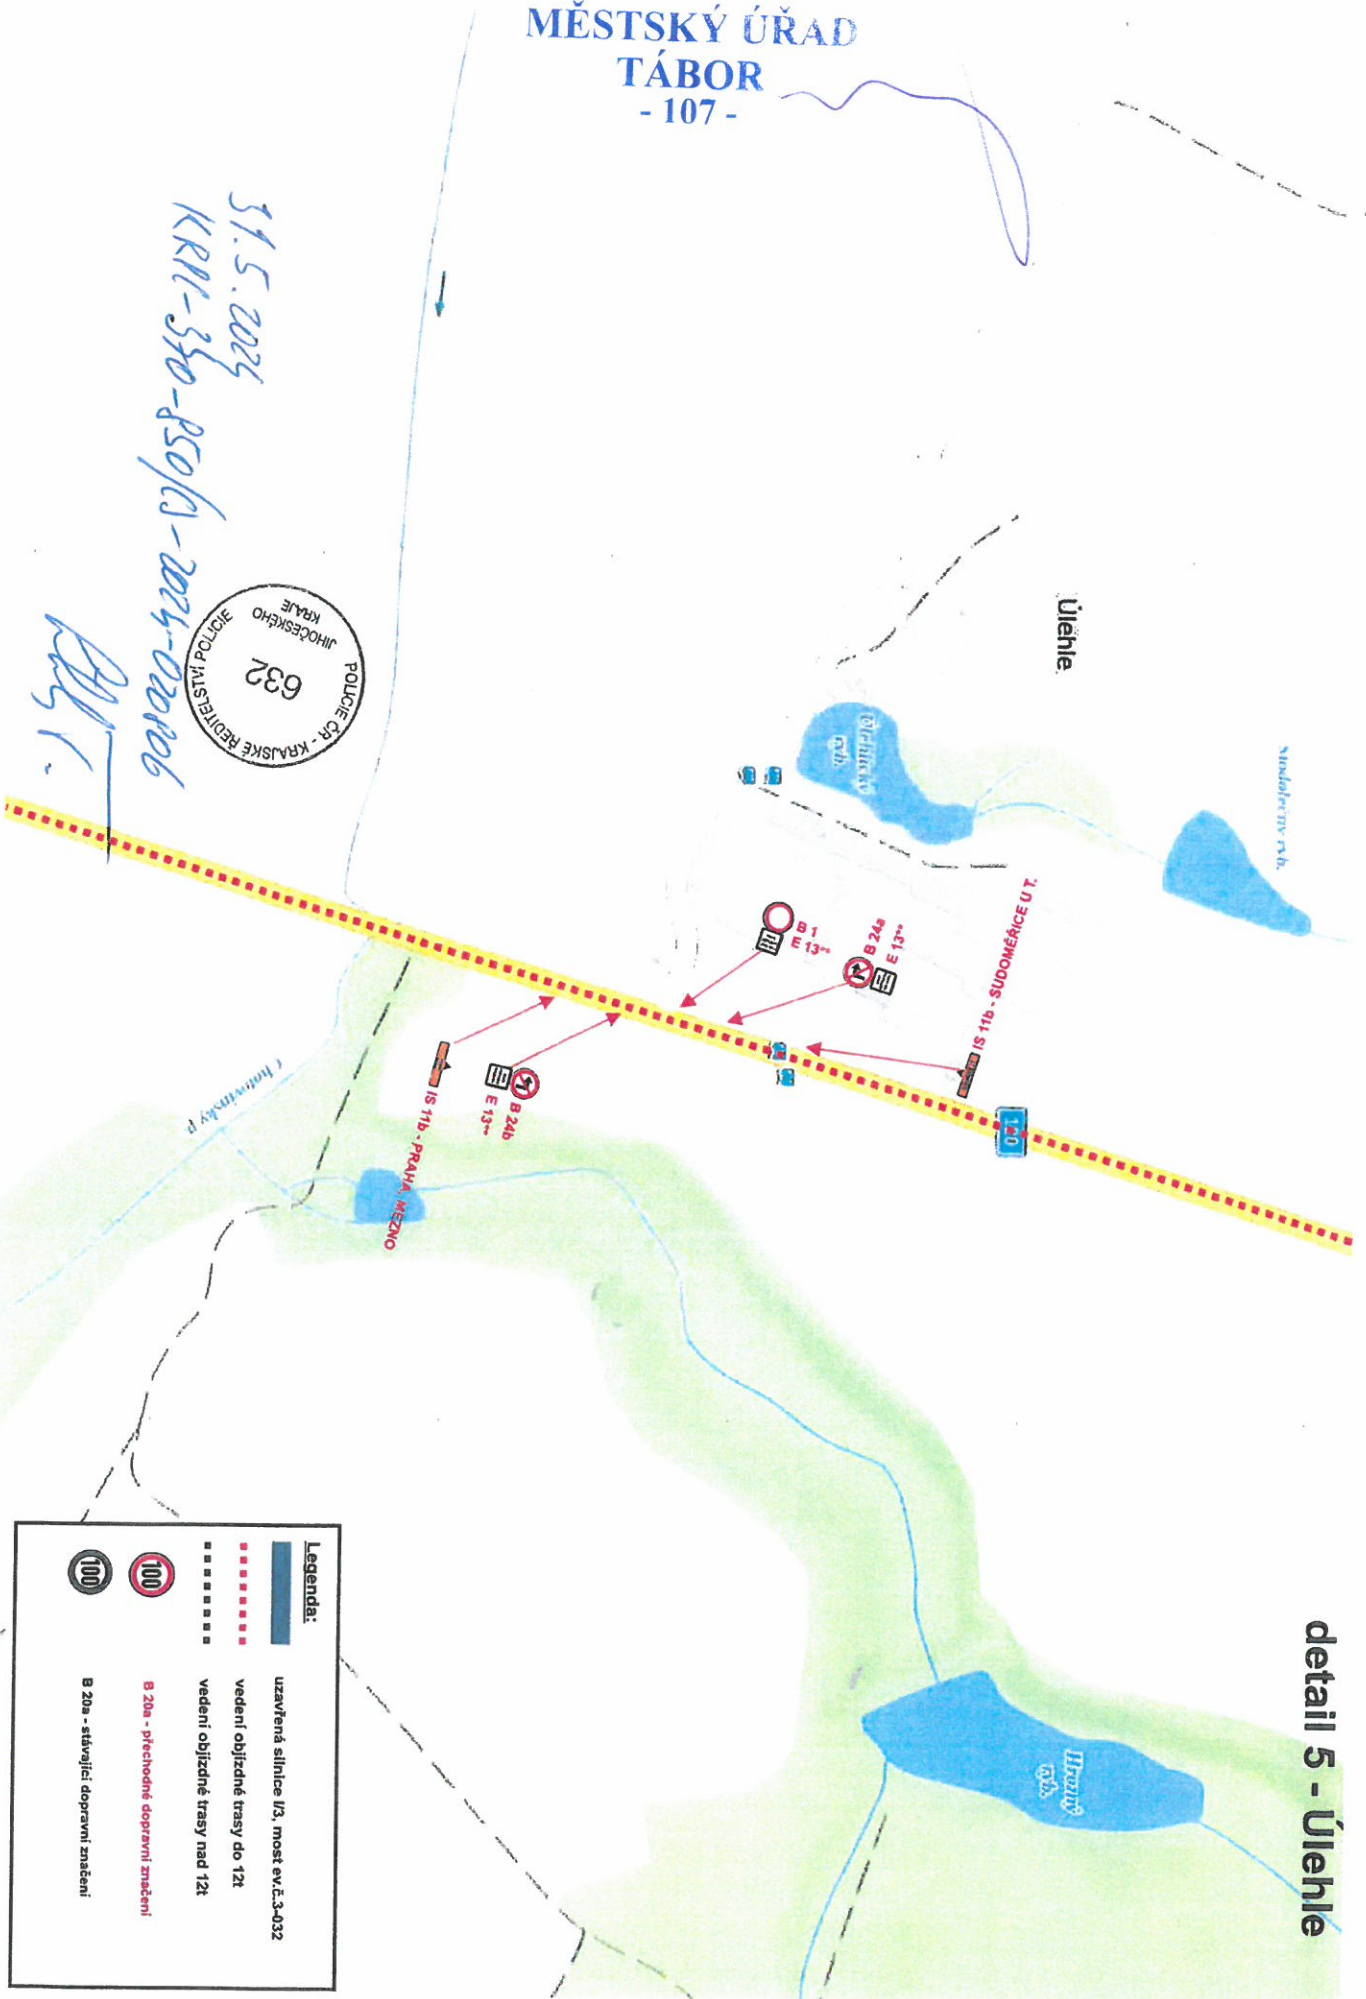



Legenda:

- uzavřená silnice I/3, most ev.č.3-032
- vedení objízdné trasy do 12t
- vedení objízdné trasy nad 12t
- B 20a - přechodné dopravní značení
- B 20a - stávající dopravní značení

detail 6 - Nemyšl

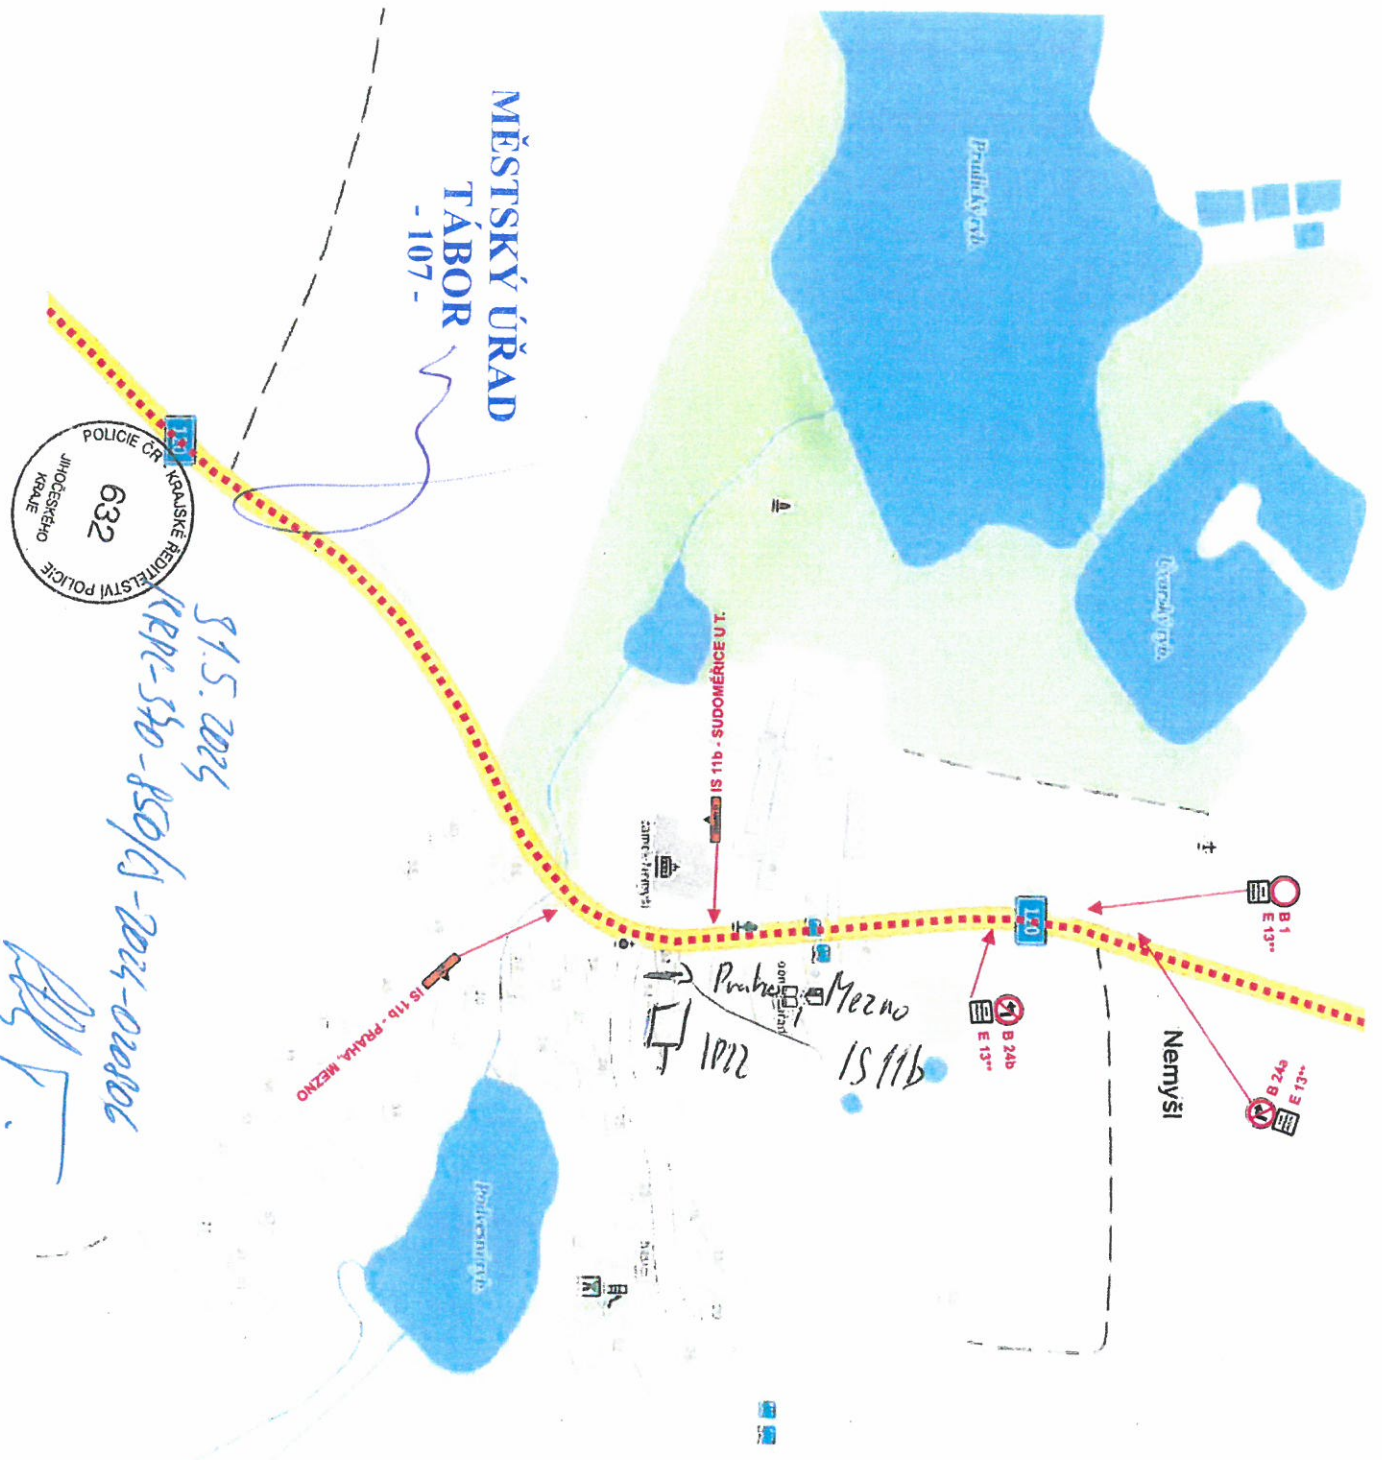

MĚSTSKÝ ÚŘAD
TÁBOR
- 107 -



31.5. 2024

[Handwritten signature]


Legenda:

- uzavřená silnice I/3, most ev.č.3-032
- vedení objížděné trasy do 12t
- vedení objížděné trasy nad 12t
- B 20a - Přechodné dopravní značení
- B 20a - stávající dopravní značení

MĚSTSKÝ ÚŘAD
TÁBOR
- 107 -

31.5.2024

KPR-570-850/15-2024-020806

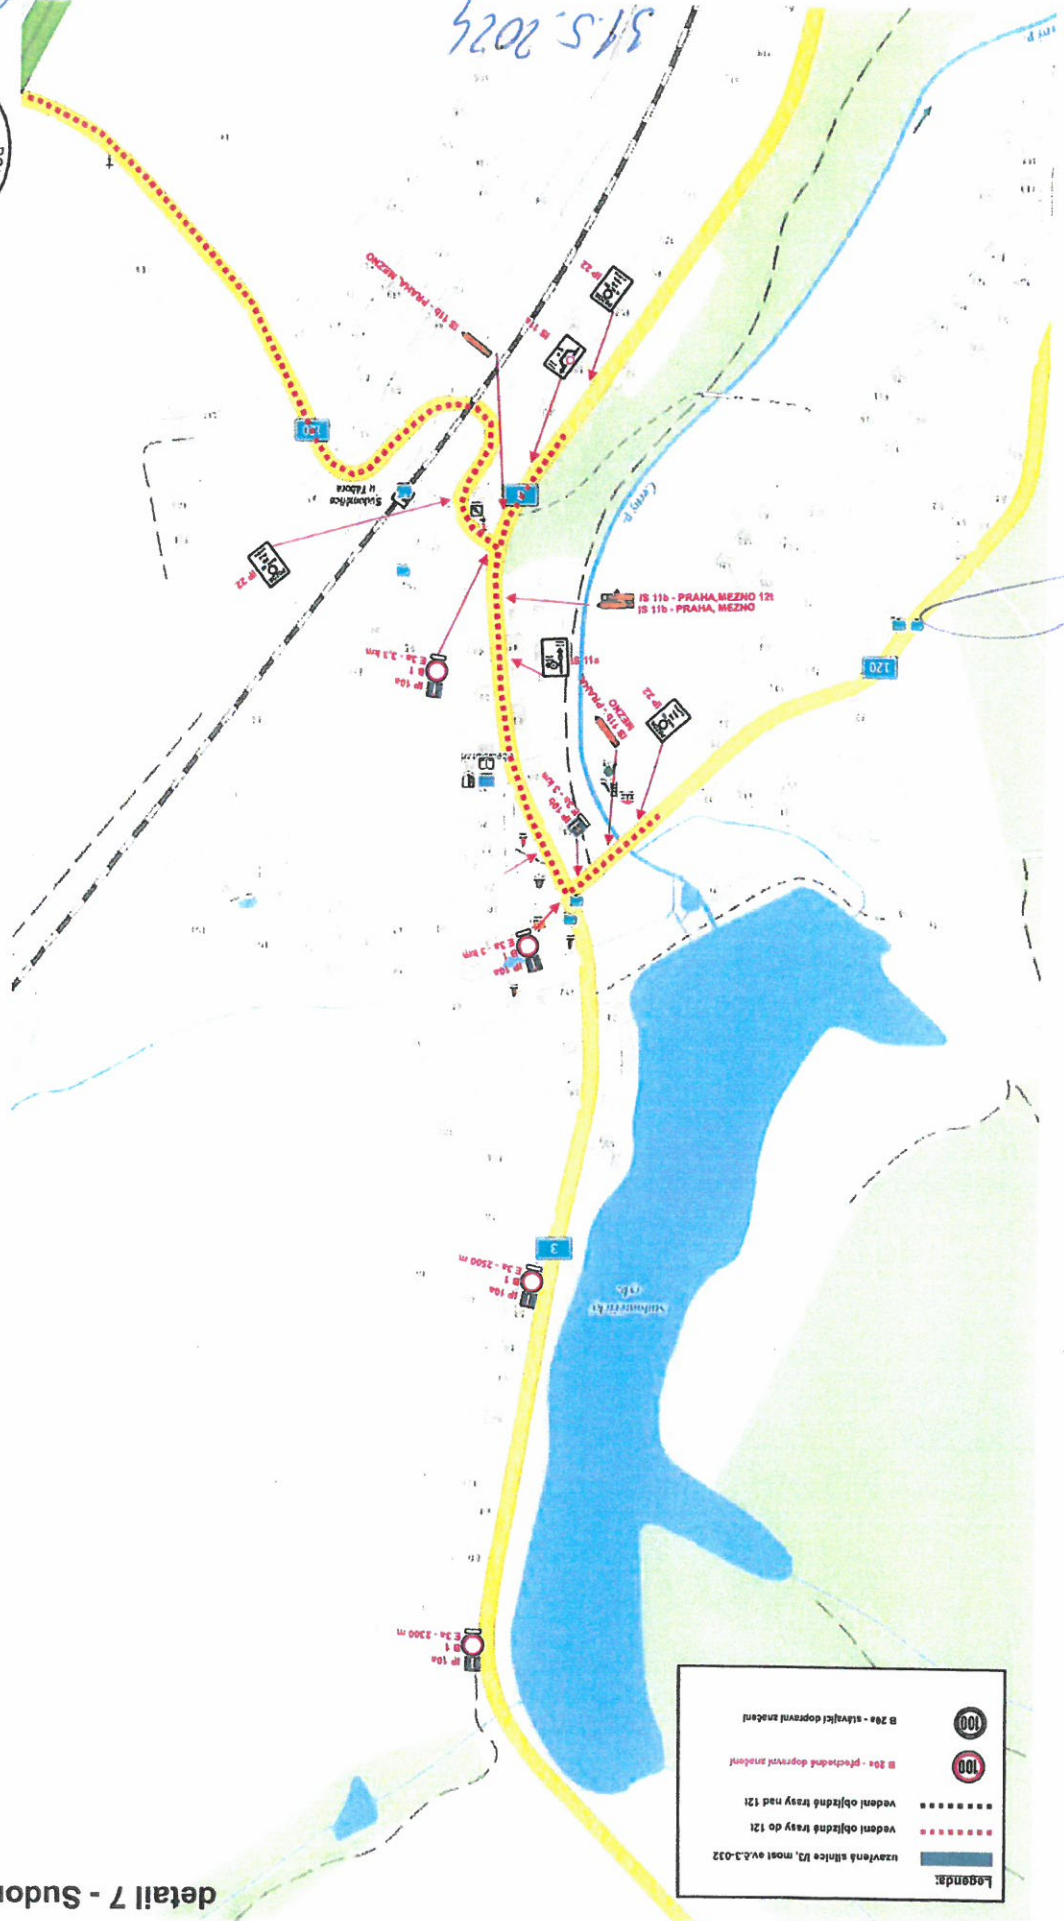


Legenda:


detail 7 - Sudoměře u T.

detail 8 - Chotoviny

MĚSTSKÝ ÚŘAD
TÁBOR
- 107 -

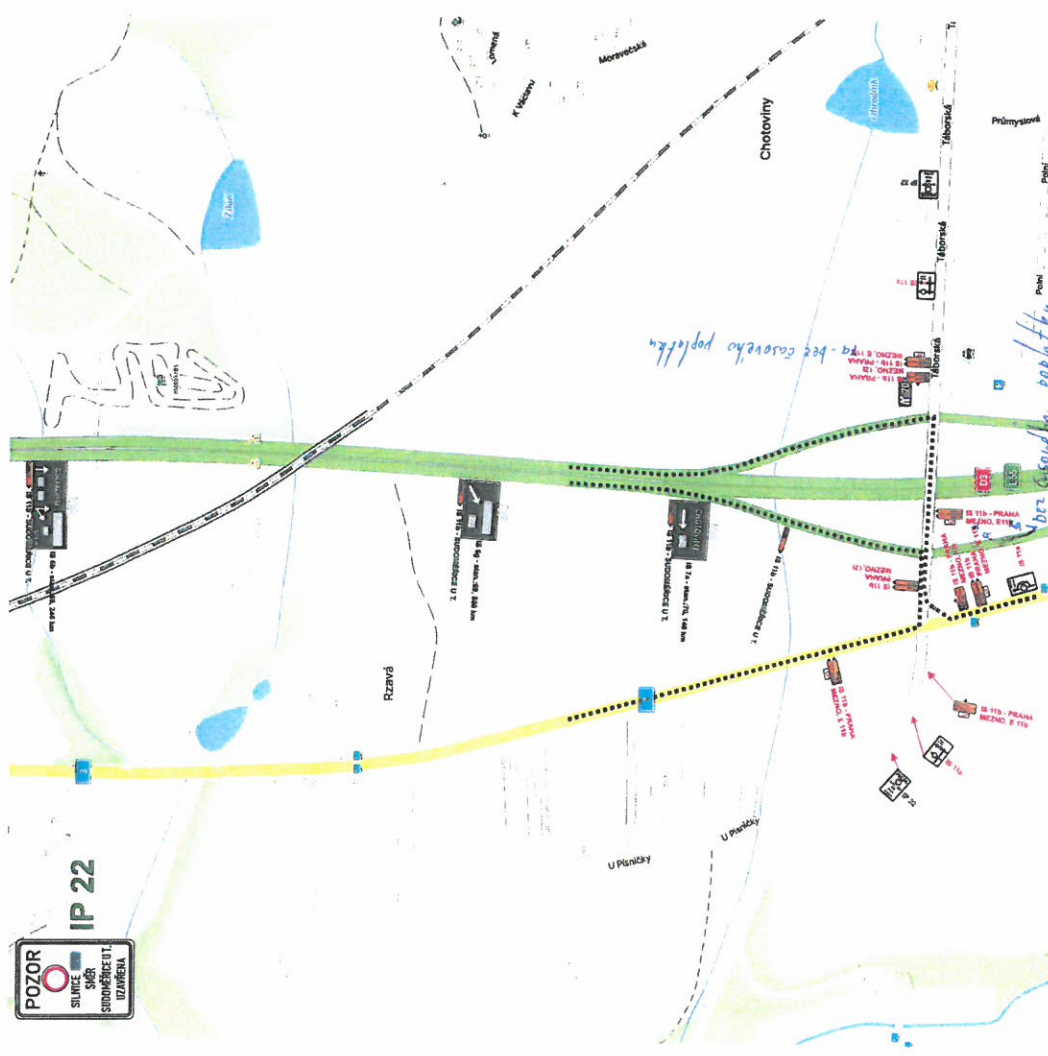

DIO - MOST čv. č. 3-032 SILNICE I/3 MEZNO - SUDOMĚŘICE U T.		ÚPLNÁ UZAVÍRKA SILNICE I/3 - AKTUALIZACE

478
 632
 ÚPRAVA ÚZAVÍRKY SILNICE I/3
 26.8.2024
 KRRL-530-850/13-2024-02006

Legenda:
